

## COMMUNE DE BELVEZET

# PLAN LOCAL D'URBANISME

RÉVISION N°2

## PLAN D'ASSEMBLAGE

### DOSSIER D'APPROBATION

Prescription par D.C.M. du 28/11/2001  
Arrêt du projet par D.C.M. du 11/07/2011  
Approbation par D.C.M. du

*Avec le concours de.*


### Mairie de Belvezet

Place René Domergue  
30580 BELVEZET  
Tel. 04 66 22 42 70  
Fax. 04 66 22 42 32  
[mairie.belvezet@wanadoo.fr](mailto:mairie.belvezet@wanadoo.fr)

### Urba.pro Urbanisme et projets

11 Quai François Maillol  
Résidence l'Avenir II  
34200 SETE  
Tel.fax.04.67.53.73.45  
[urba.pro@wanadoo.fr](mailto:urba.pro@wanadoo.fr)

VOIR 3.1.1. PLANCHE NORD 1/5000°

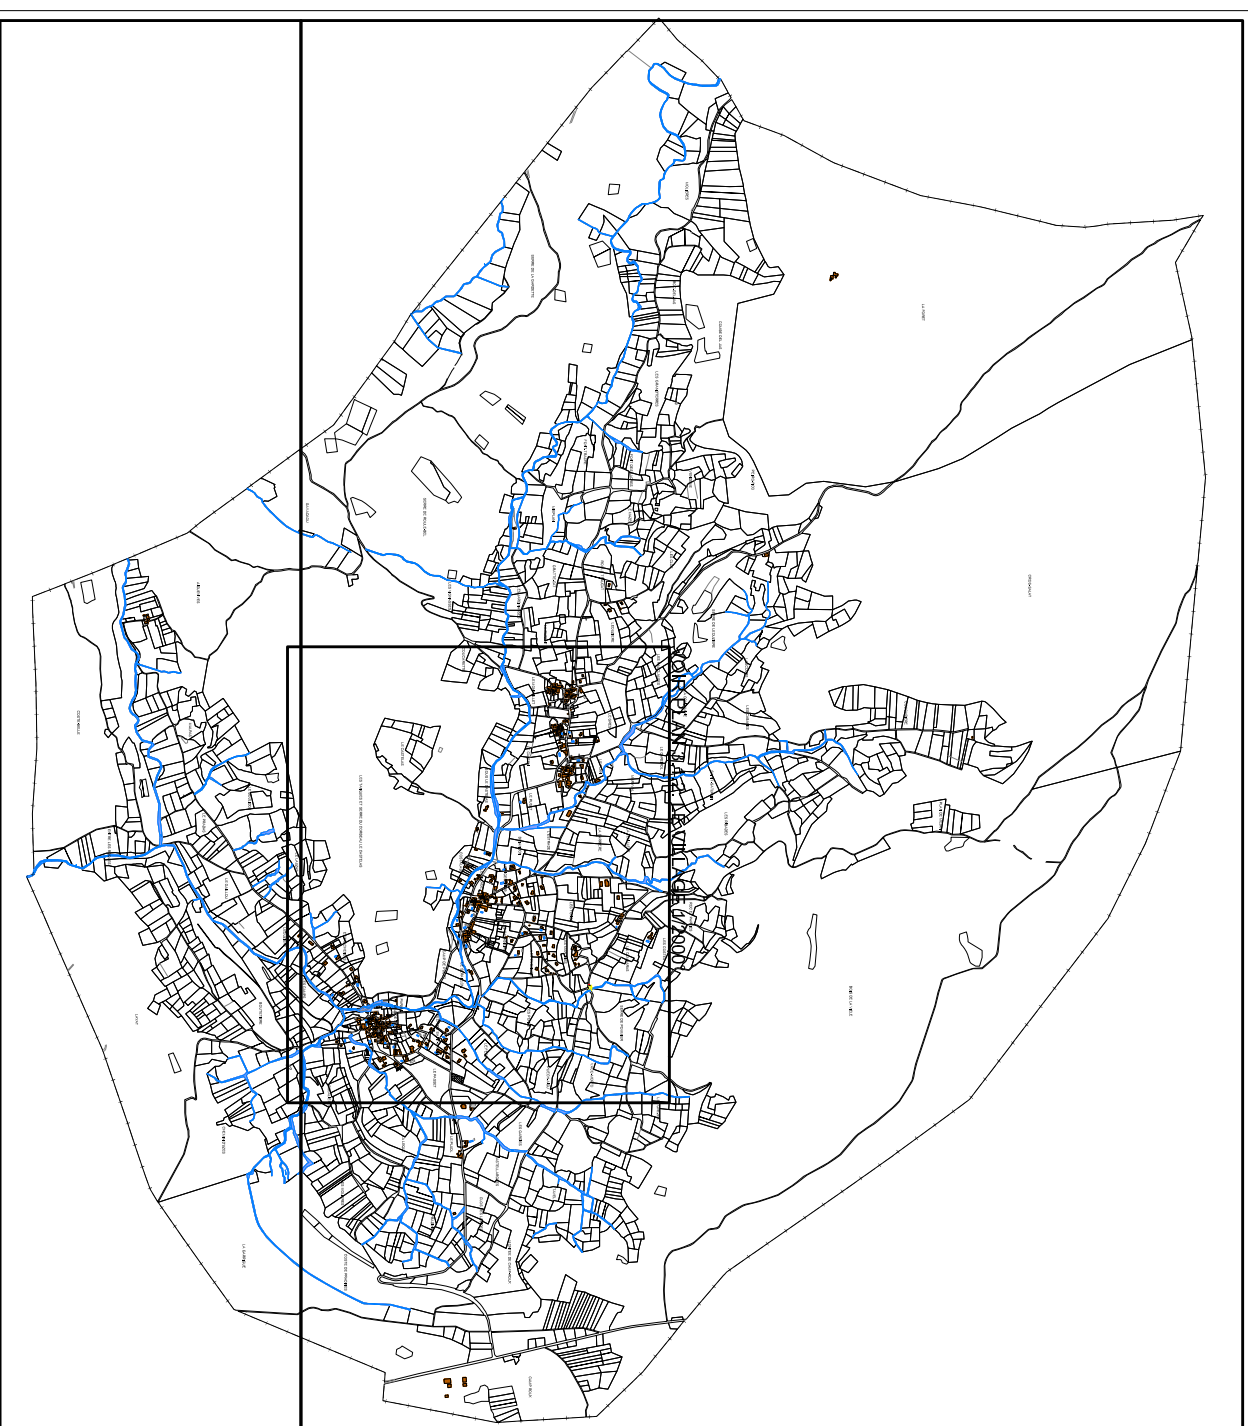

VOIR 3.1.1. PLANCHE SUD 1/5000°